


实验室

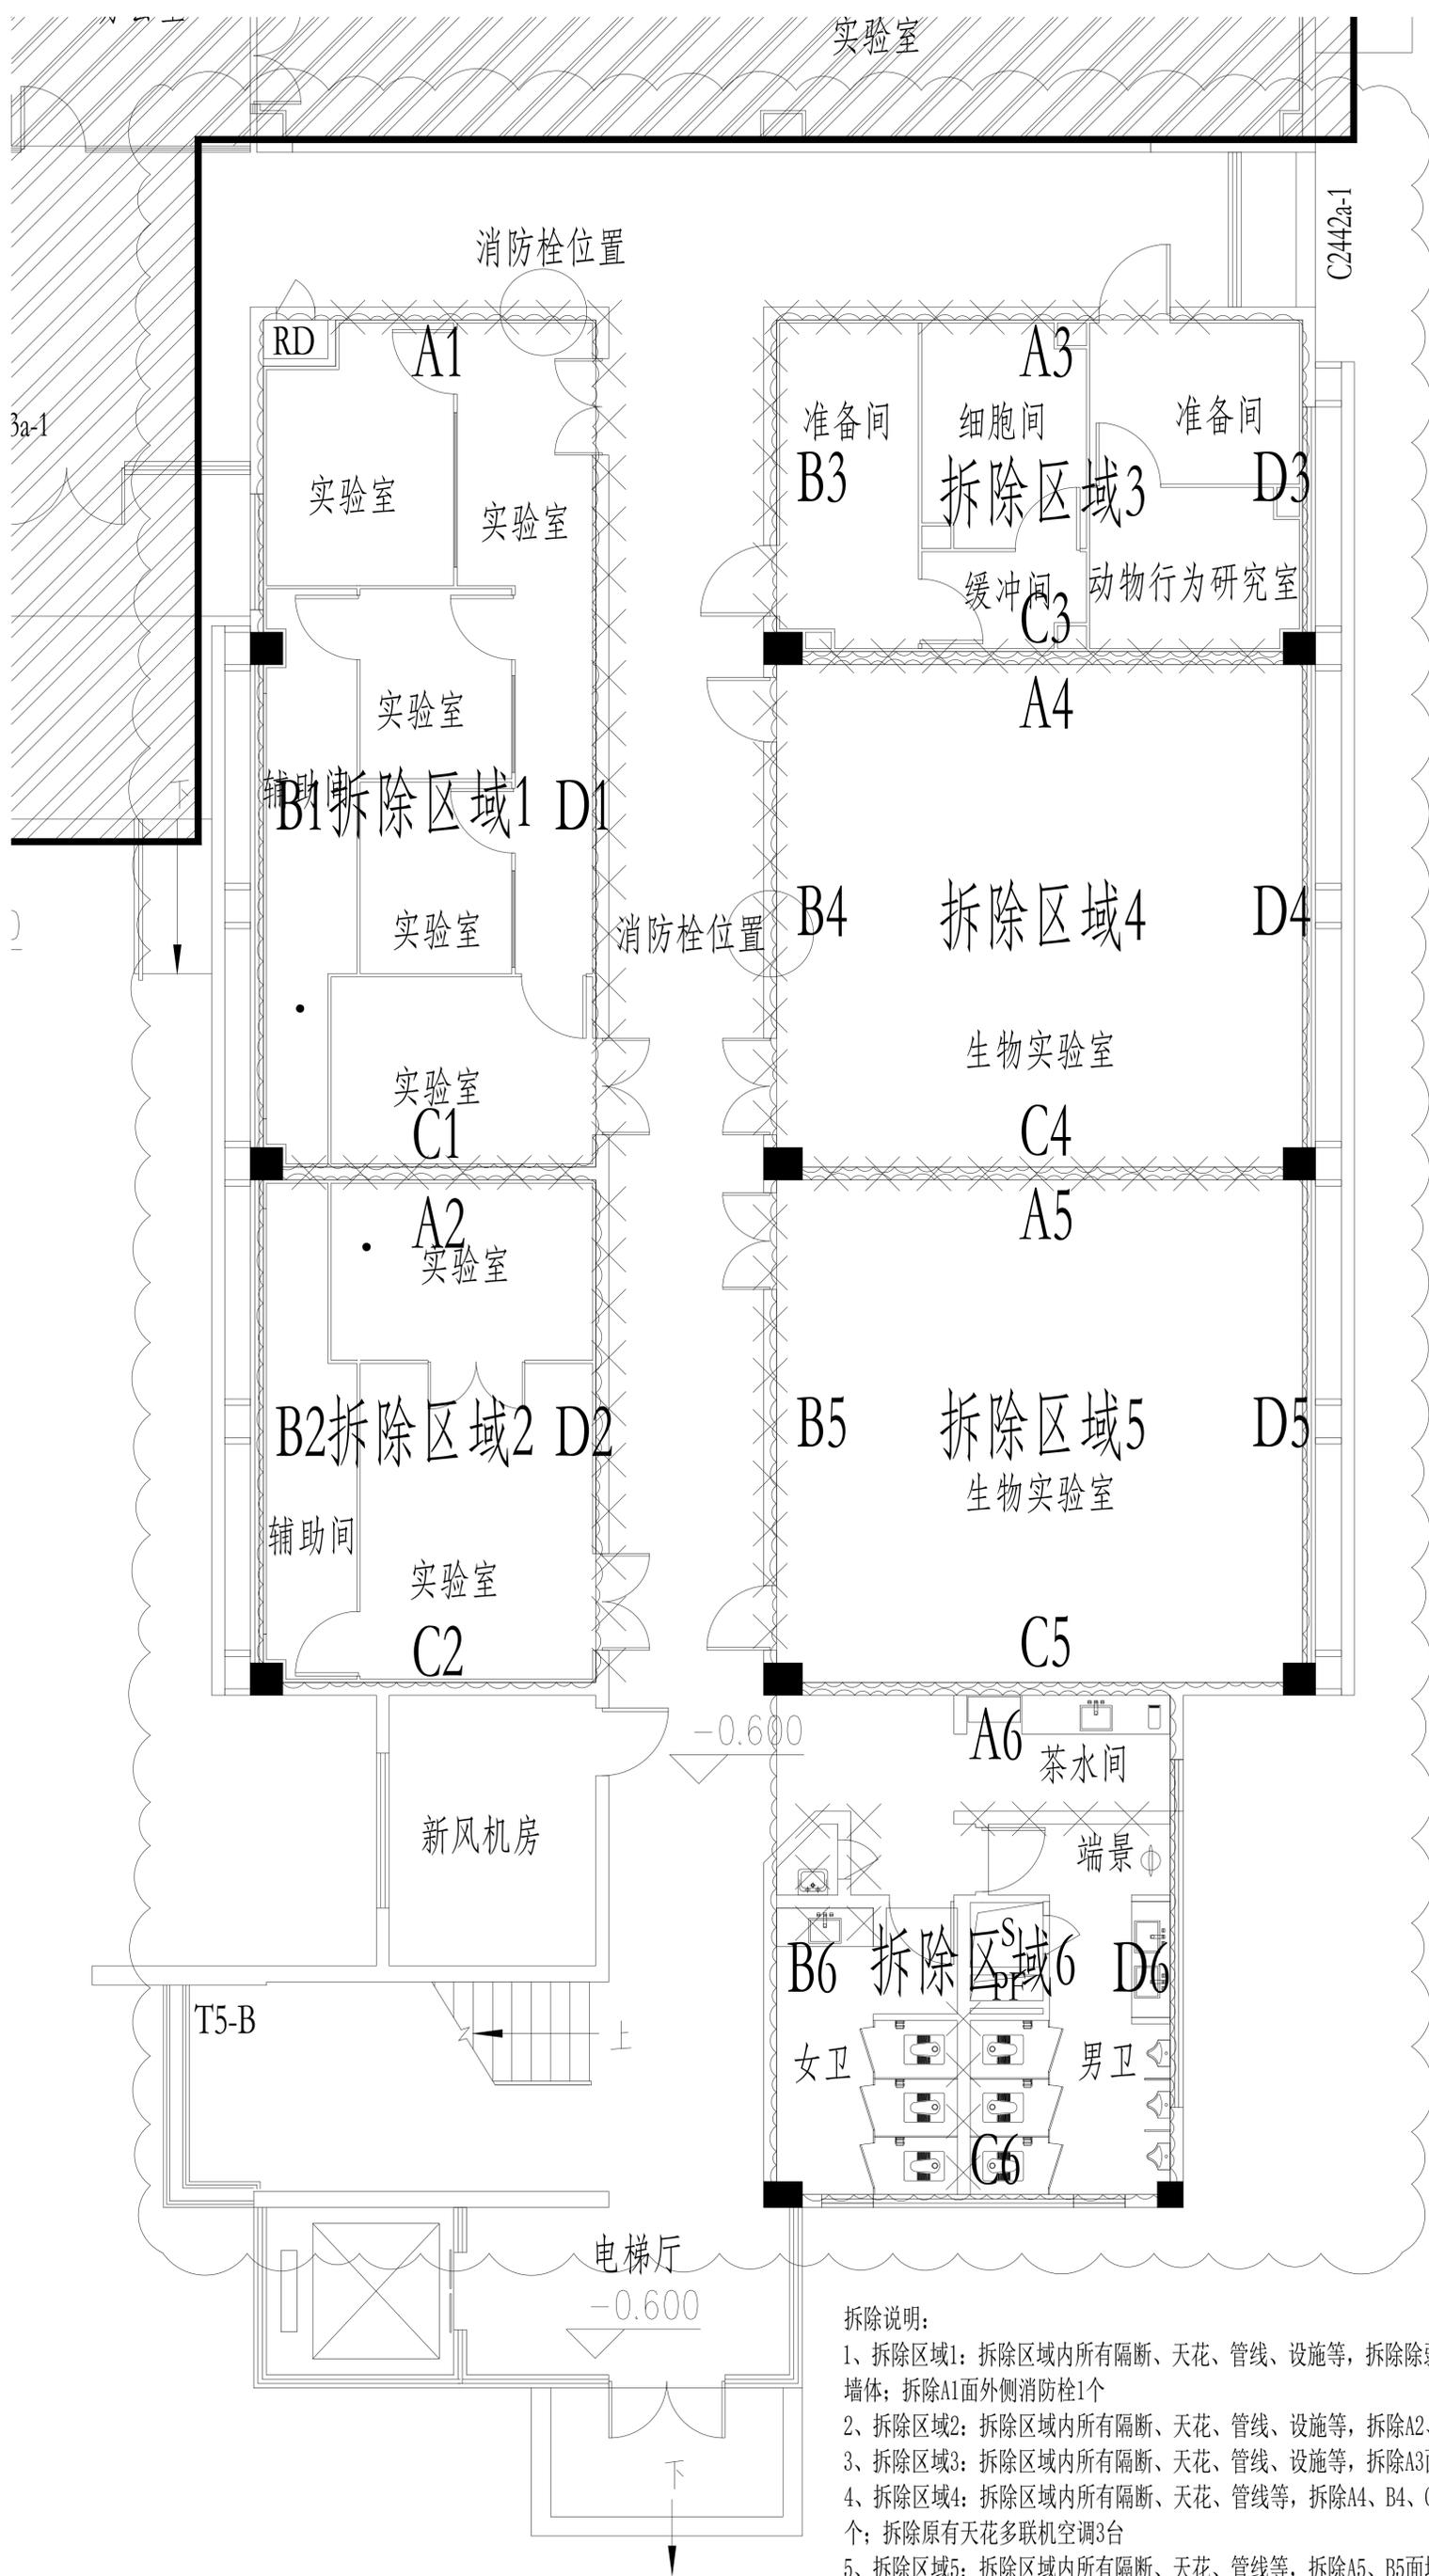

拆除说明:

- 1、拆除区域1: 拆除区域内所有隔断、天花、管线、设施等, 拆除除弱电井外A1面墙体, 拆除C1、D1面墙体; 拆除A1面外侧消防栓1个
- 2、拆除区域2: 拆除区域内所有隔断、天花、管线、设施等, 拆除A2、D2面墙体
- 3、拆除区域3: 拆除区域内所有隔断、天花、管线、设施等, 拆除A3面部分墙体、B3、C3面墙体
- 4、拆除区域4: 拆除区域内所有隔断、天花、管线等, 拆除A4、B4、C4面墙体; 拆除B4面外侧消防栓1个; 拆除原有天花多联机空调3台
- 5、拆除区域5: 拆除区域内所有隔断、天花、管线等, 拆除A5、B5面墙体; 拆除原有天花多联机空调3台
- 6、拆除区域6: 拆除区域内所有隔断、天花、便池、盥洗台等设施, 拆除女卫、男卫之间隔墙, 女卫与拖把池之间隔墙, 男卫与茶水间之间隔墙; 保留排风井和给水井四周墙体; 保留原有天花多联机空调及其附属管道