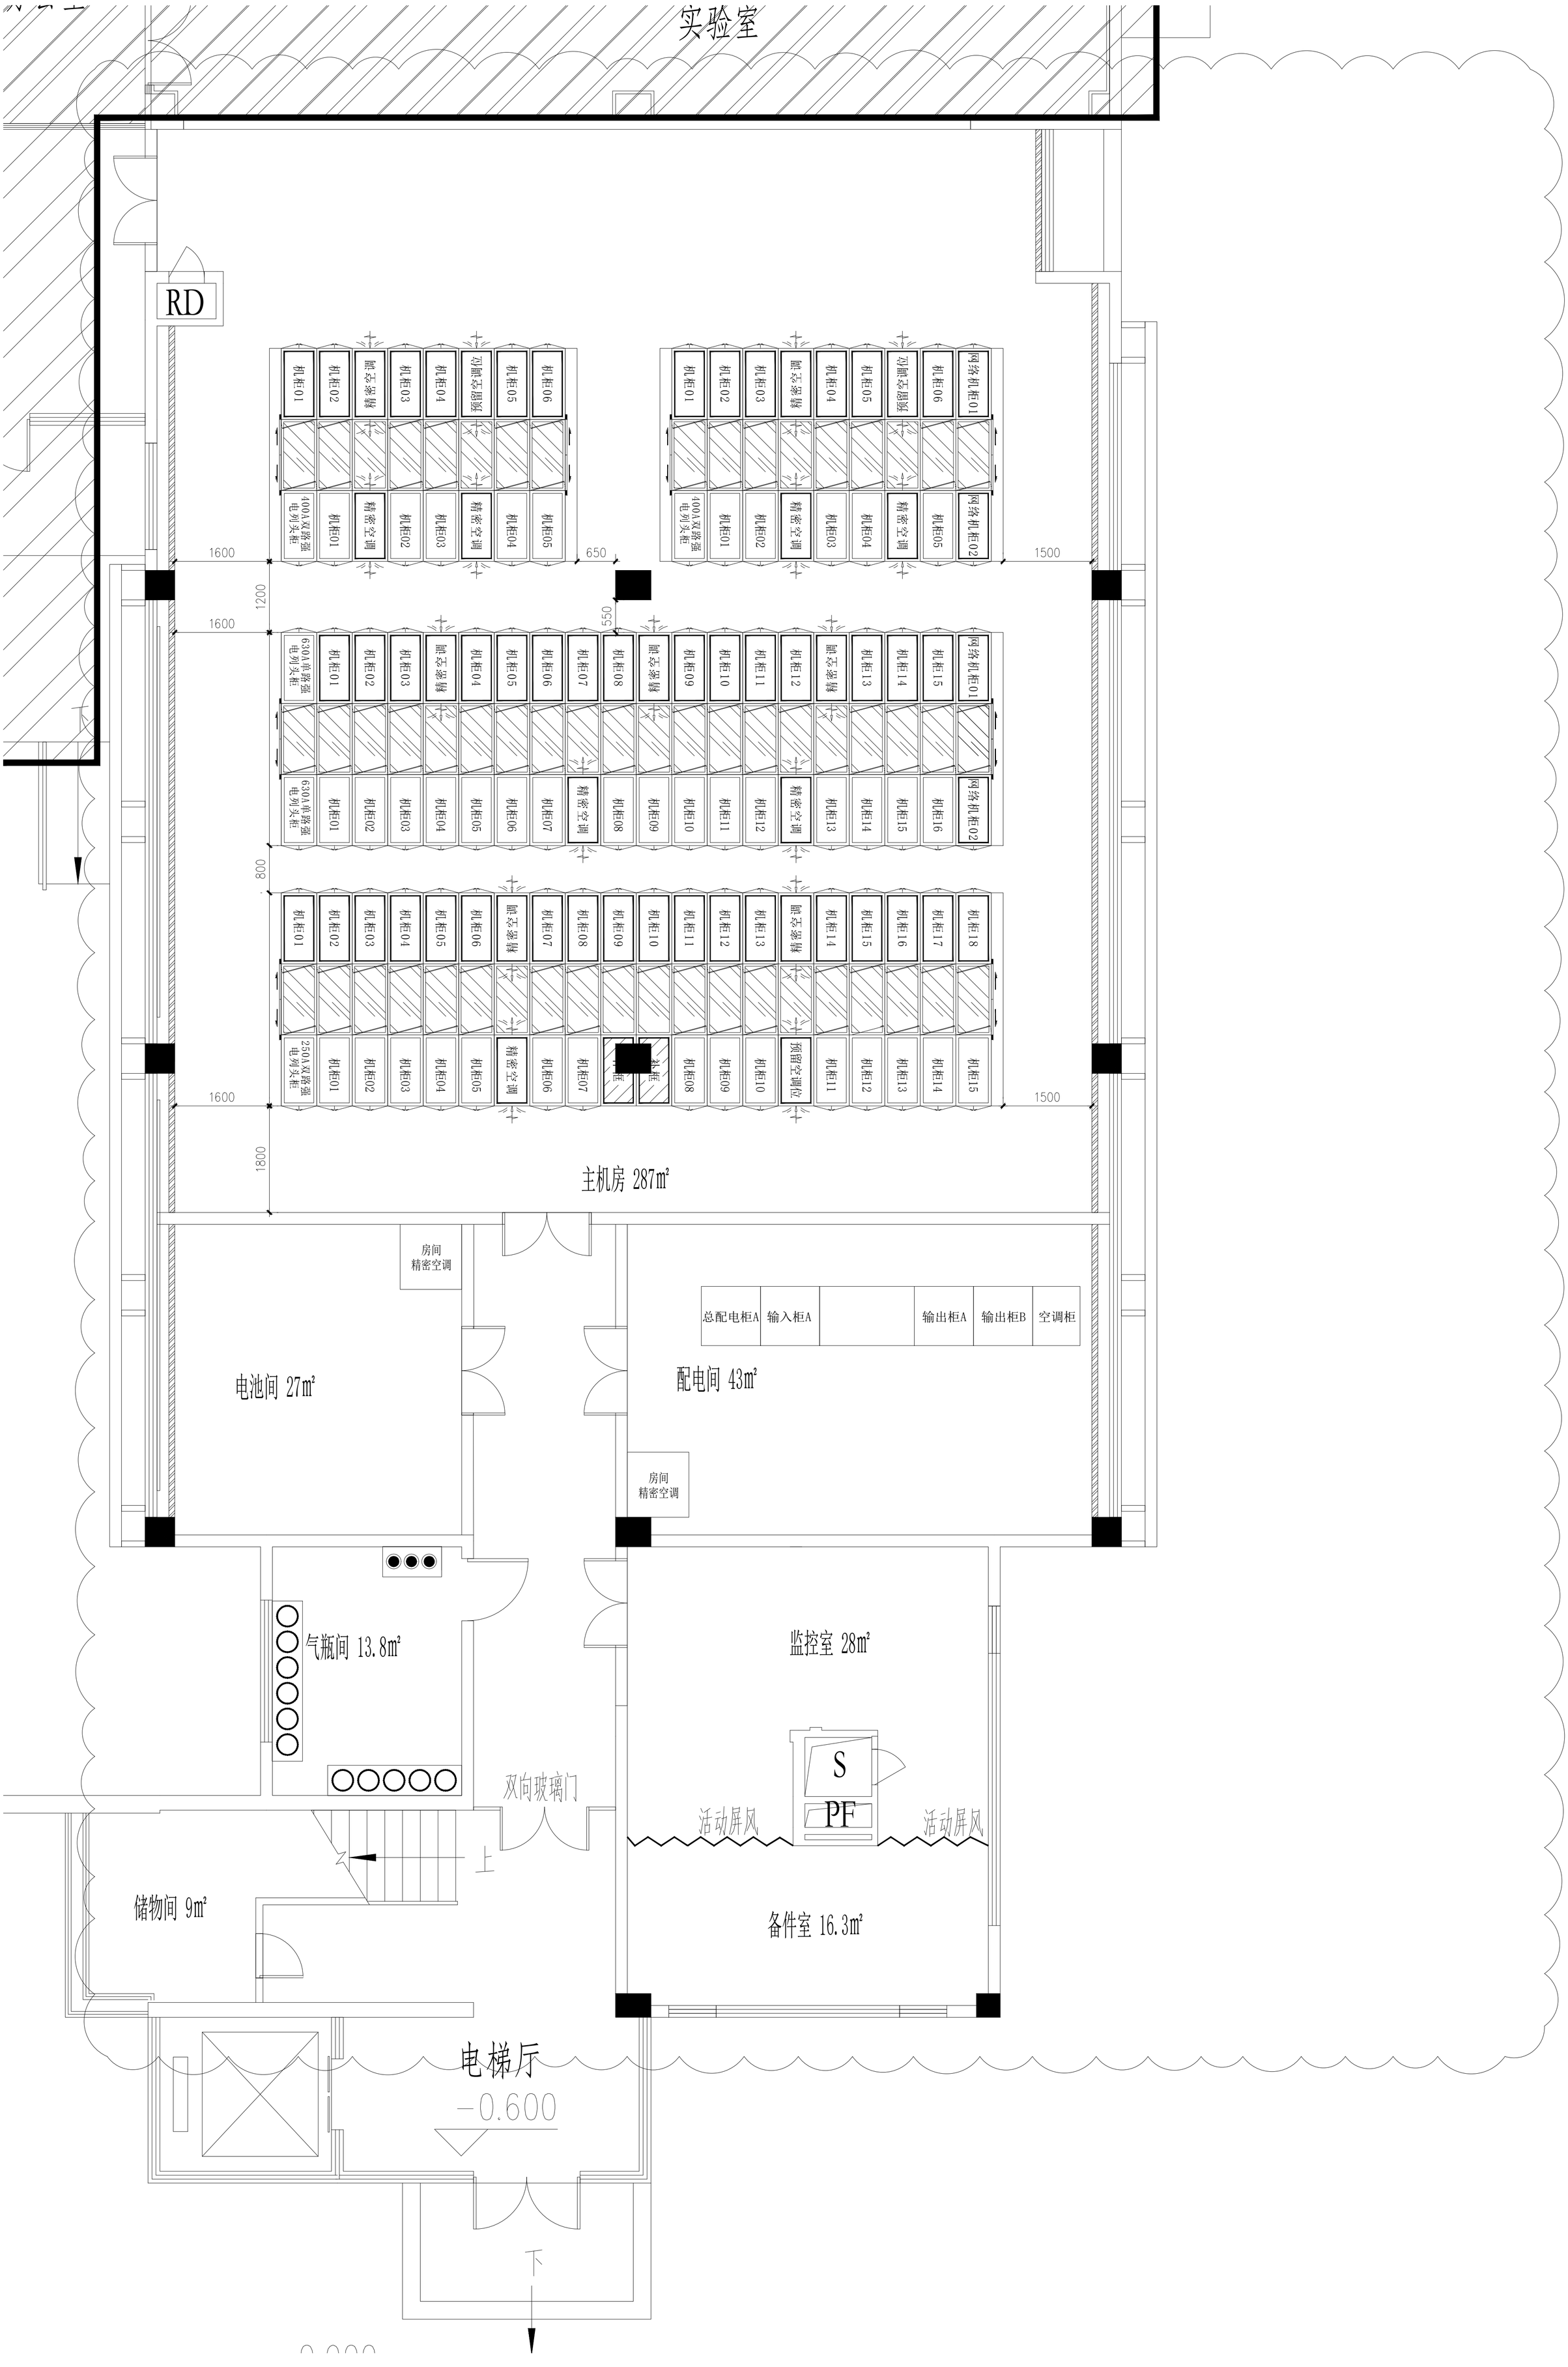
实验室
RD
机柜01
机柜02
精密空调
预留空调
机柜03
机柜04
机柜05
机柜06
400A双路强电列头柜
精密空调
机柜01
机柜02
机柜03
精密空调
机柜04
机柜05
机柜06
网络机柜01
机柜06
预留空调
机柜05
网络机柜02
机柜01
机柜02
机柜03
精密空调
机柜04
机柜05
精密空调
机柜03
机柜04
400A双路强电列头柜
机柜01
机柜02
1600
650
1200
1600
550
1500
630A单路强电列头柜
机柜01
机柜02
机柜03
精密空调
机柜04
机柜05
机柜06
机柜07
机柜08
精密空调
机柜09
机柜10
机柜11
机柜12
精密空调
机柜13
机柜14
机柜15
网络机柜01
630A单路强电列头柜
机柜01
机柜02
机柜03
机柜04
机柜05
机柜06
机柜07
精密空调
机柜08
机柜09
机柜10
机柜11
机柜12
精密空调
机柜13
机柜14
机柜15
网络机柜02
800
机柜01
机柜02
机柜03
机柜04
机柜05
机柜06
预留空调
机柜07
机柜08
机柜09
机柜10
机柜11
机柜12
预留空调
机柜13
机柜14
机柜15
机柜16
机柜17
机柜18
250A双路强电列头柜
机柜01
机柜02
机柜03
机柜04
机柜05
机柜06
精密空调
机柜07
机柜08
机柜09
机柜10
机柜11
机柜12
机柜13
机柜14
机柜15
1600
1500
1800
主机房 287m²
房间
精密空调
电池间 27m²
总配电柜A
输入柜A
输出柜A
输出柜B
空调柜
配电间 43m²
房间
精密空调
气瓶间 13.8m²
监控室 28m²
双向玻璃门
S
PF
活动屏风
活动屏风
上
储物间 9m²
备件室 16.3m²
电梯厅
-0.600
下